



МАЛАЯ
БРОННАЯ
15


ПЛАНИРОВКИ

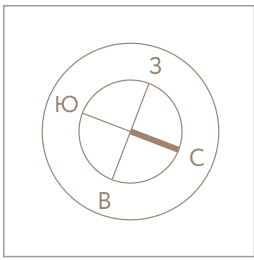


1^й ЭТАЖ

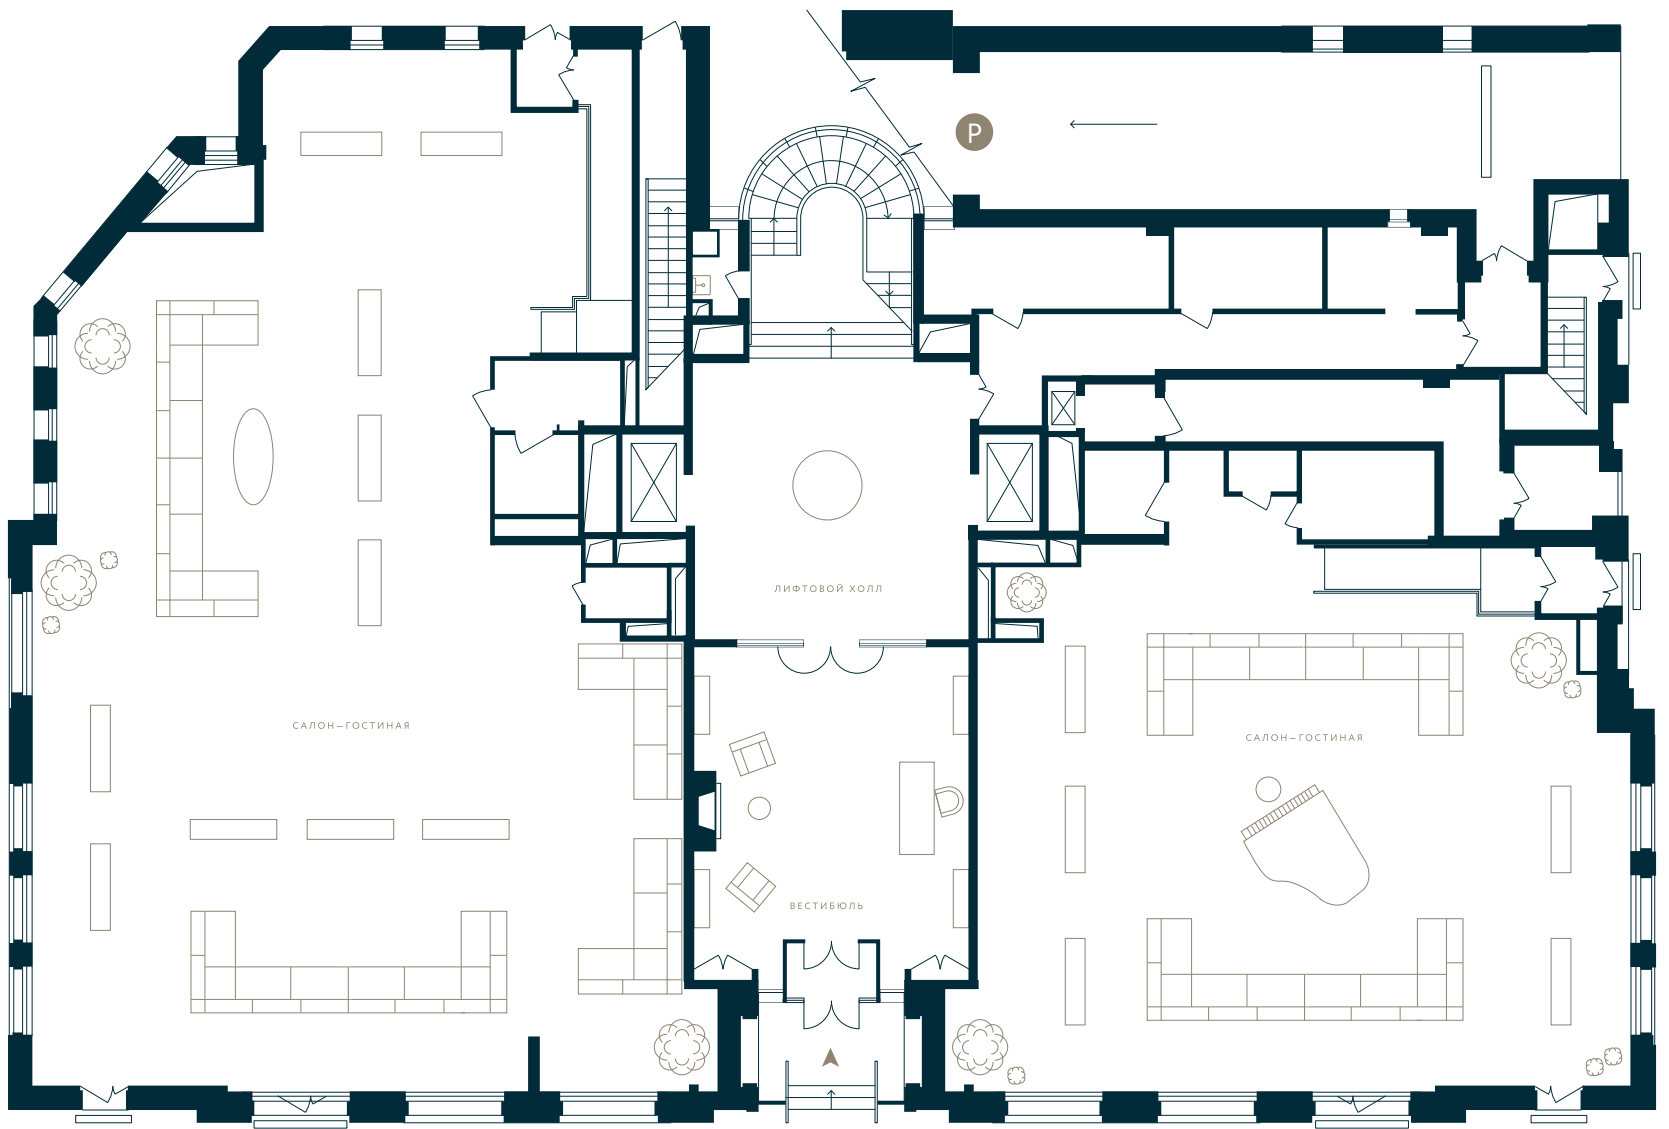


МАЛАЯ БРОННАЯ УЛИЦА

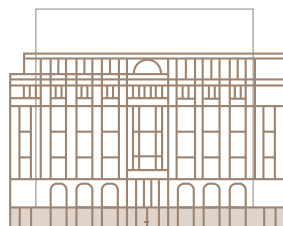


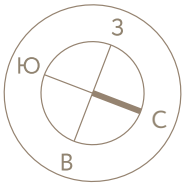


2^й ЭТАЖ

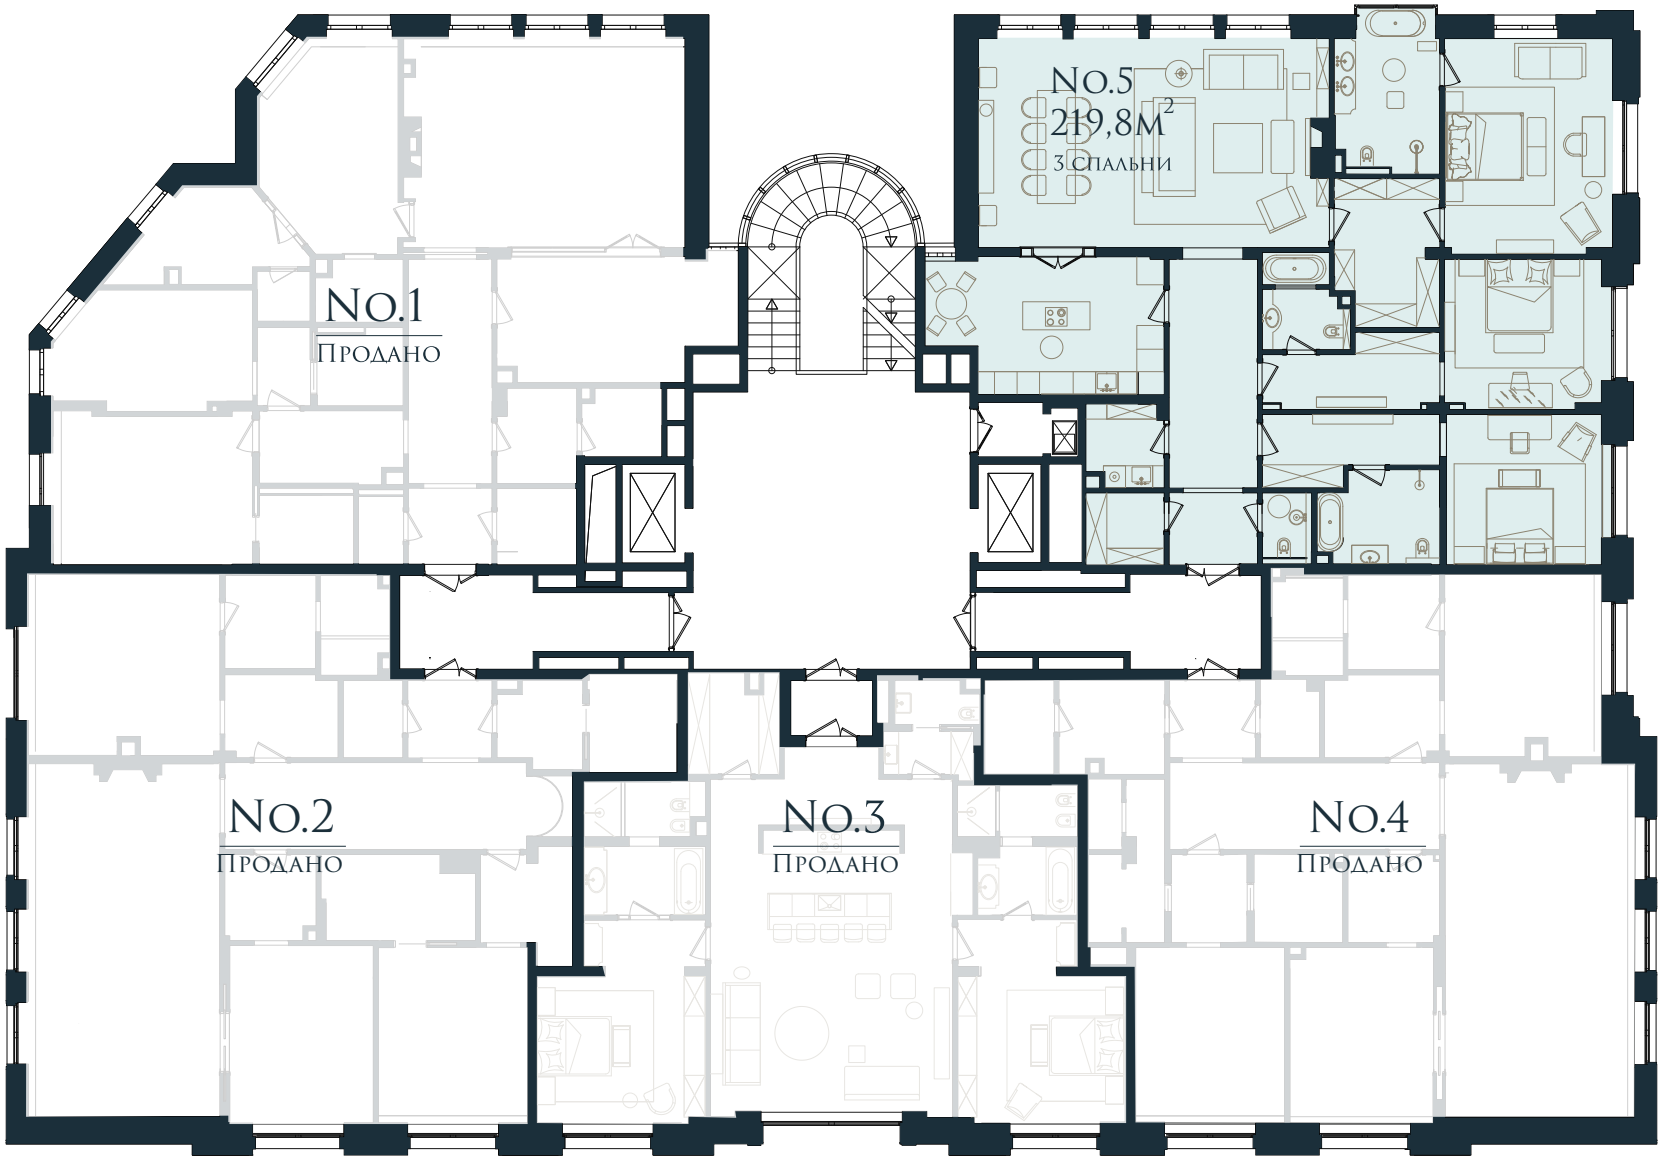


МАЛАЯ БРОННАЯ УЛИЦА

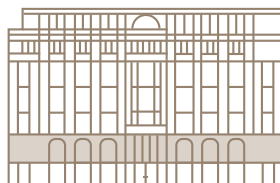

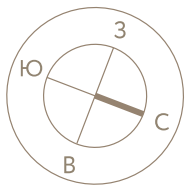


3^й ЭТАЖ

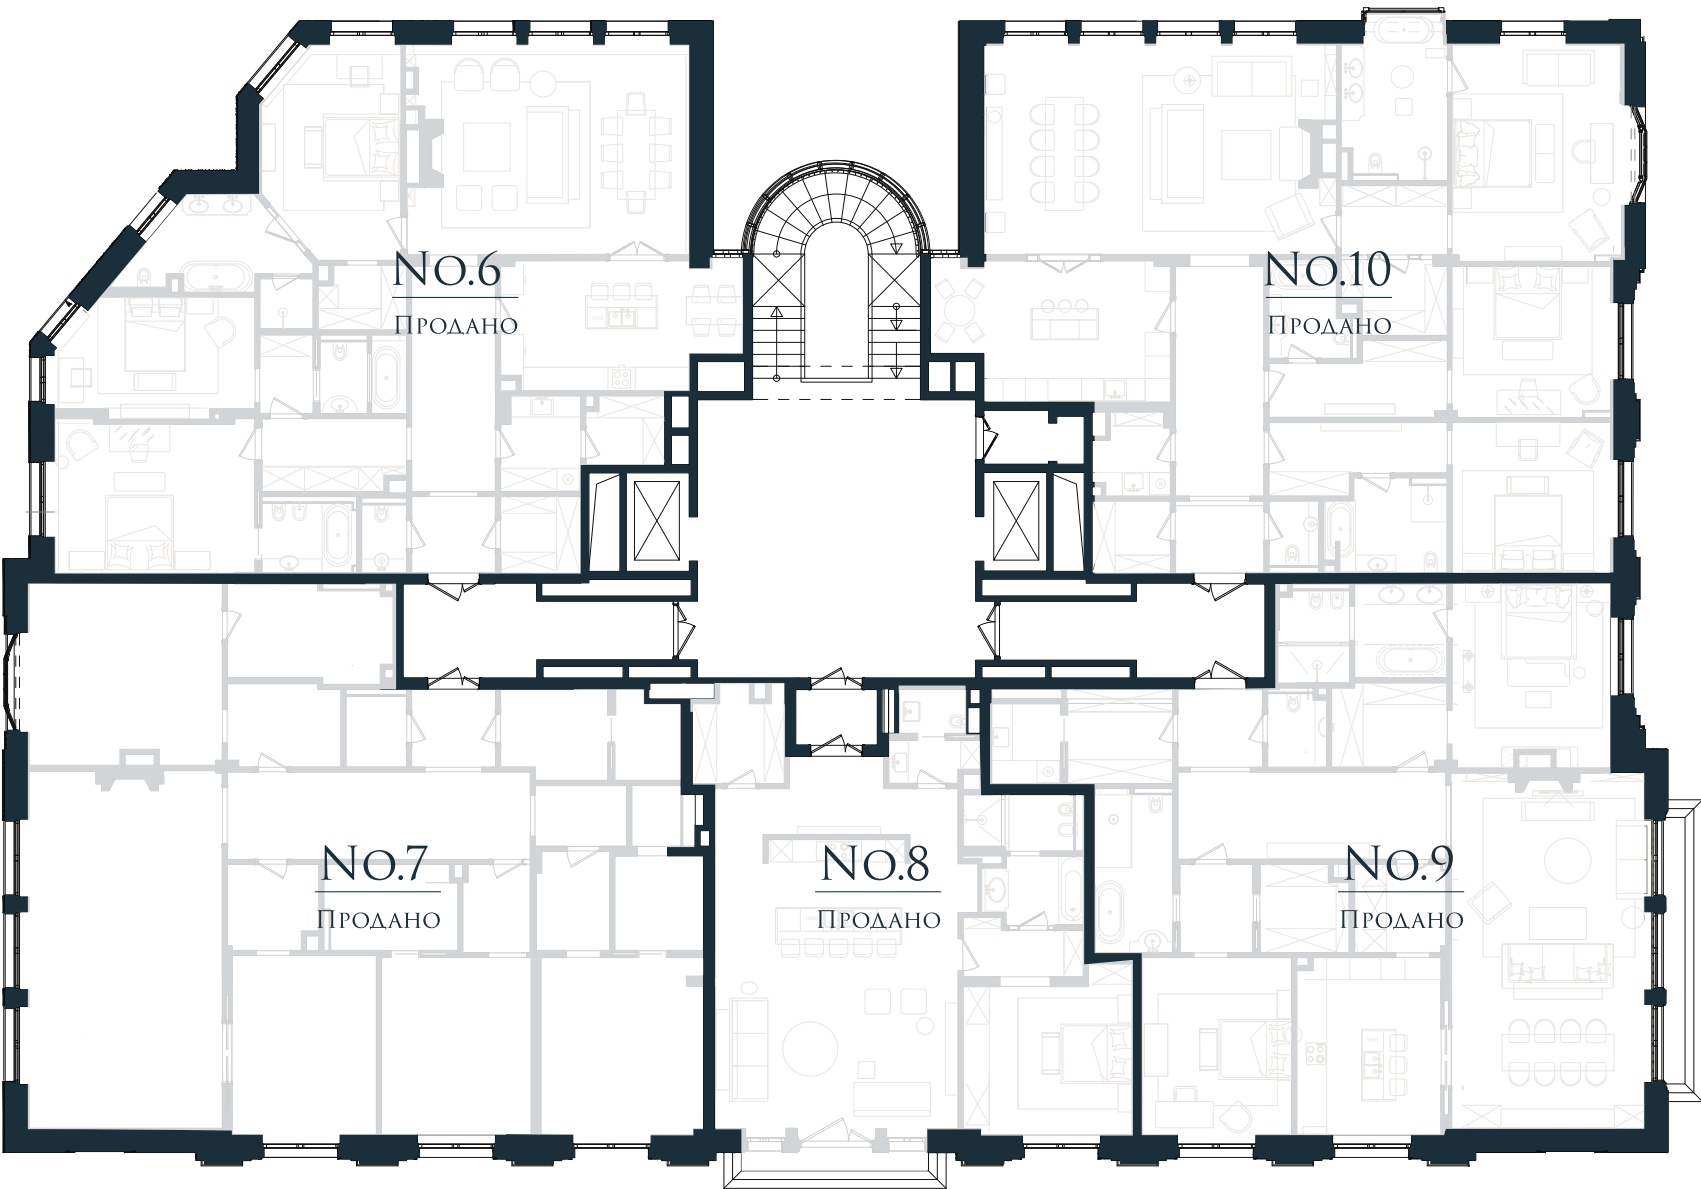


МАЛАЯ БРОННАЯ УЛИЦА



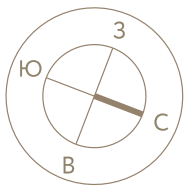


4^й ЭТАЖ

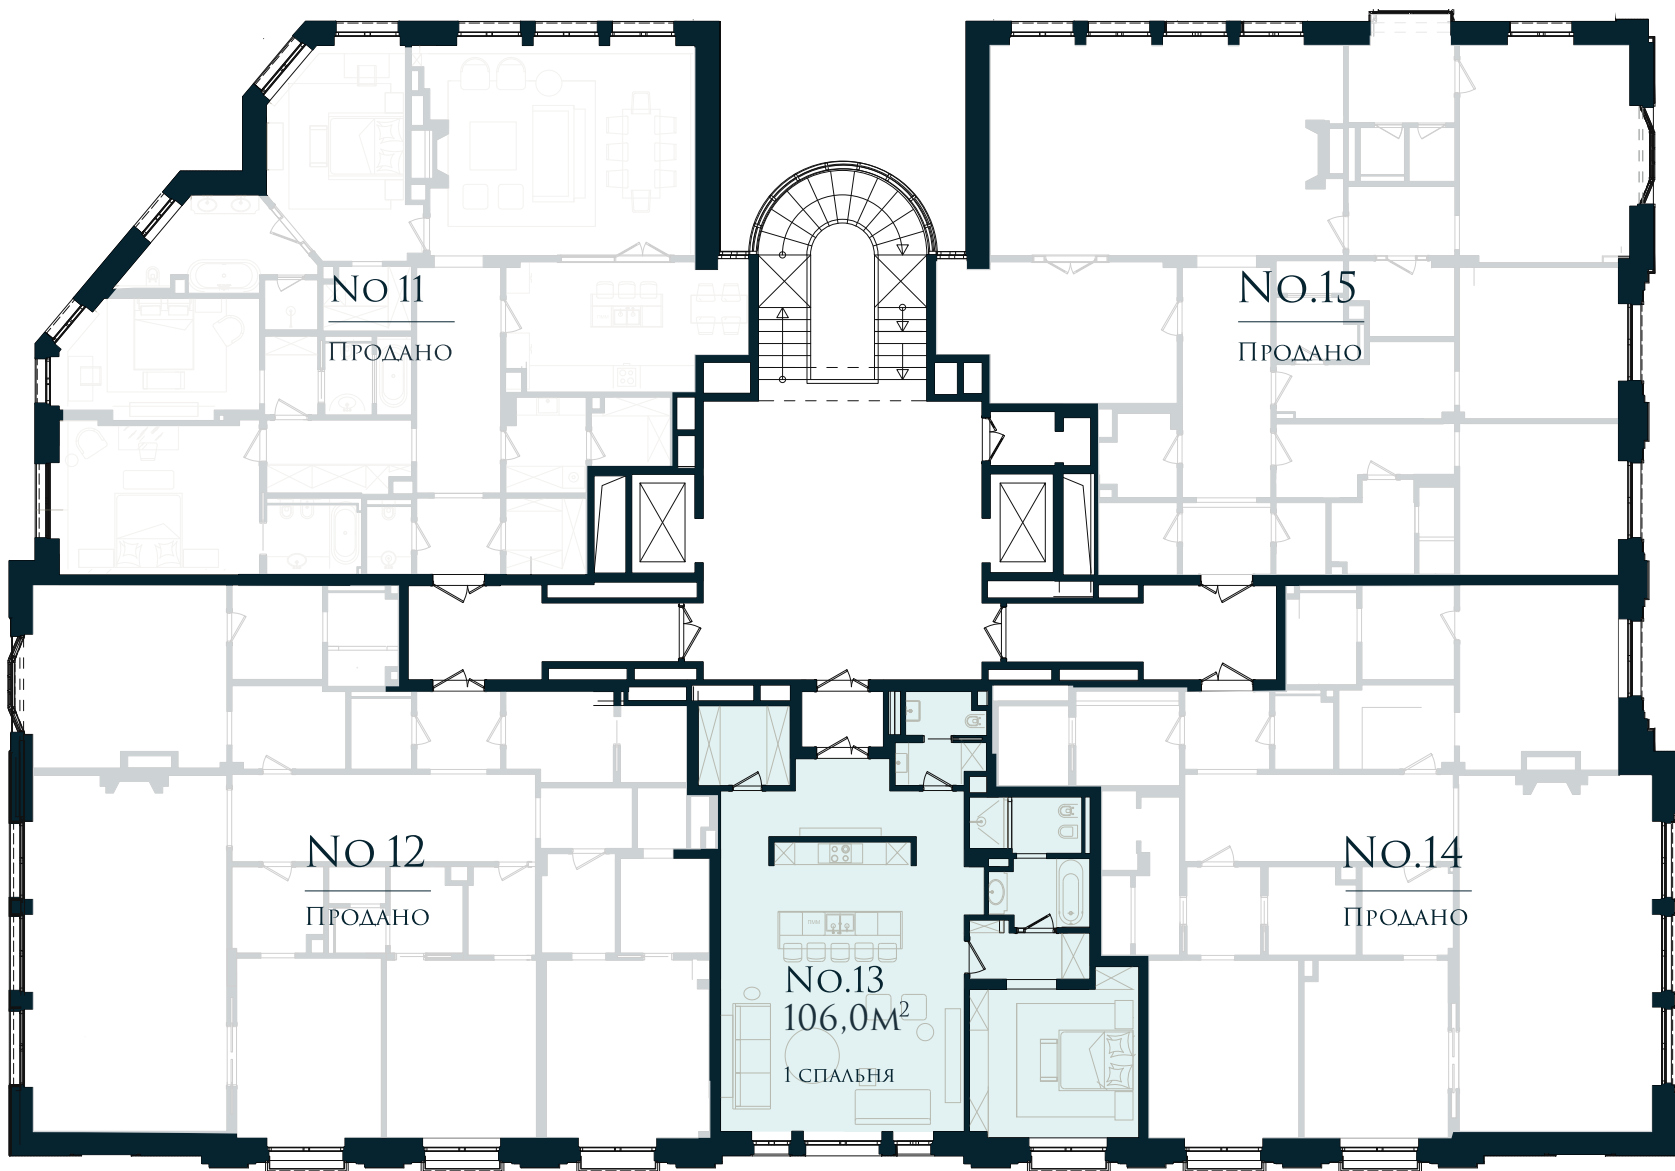


МАЛАЯ БРОННАЯ УЛИЦА




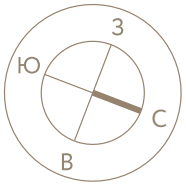


5^й ЭТАЖ

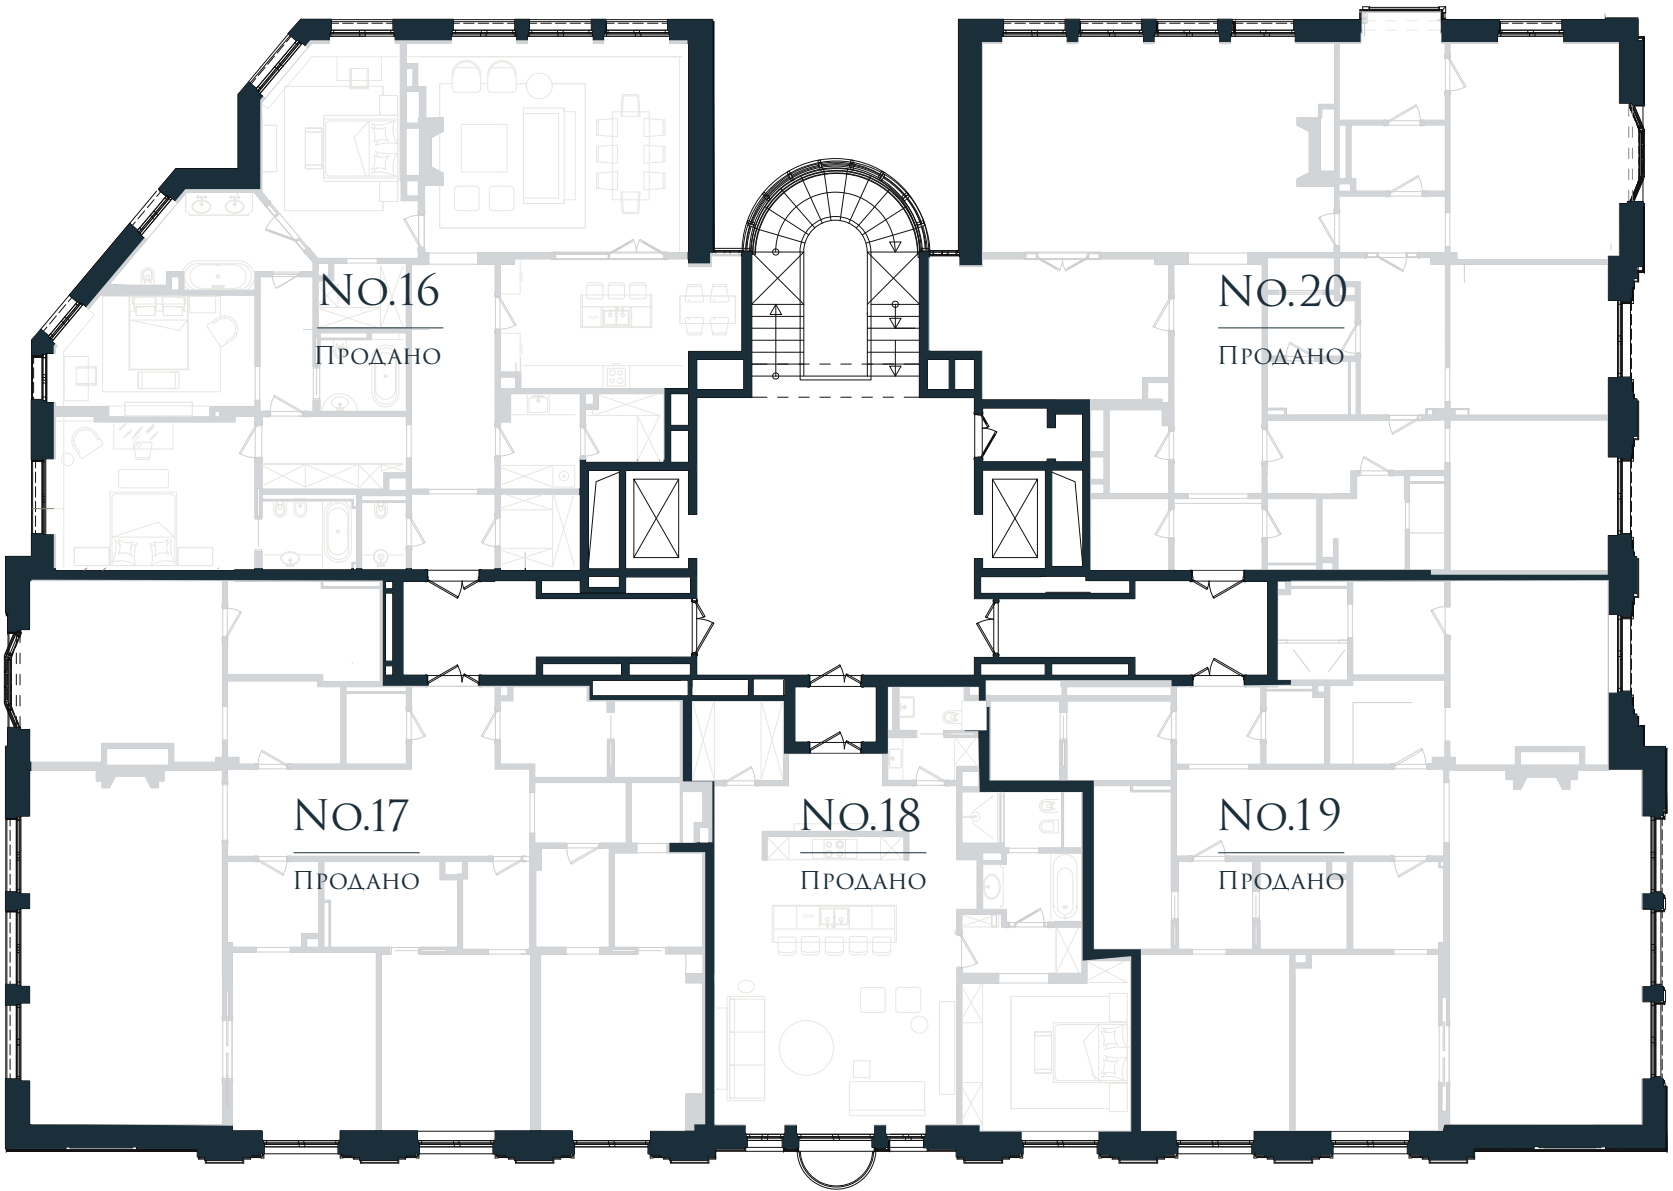


МАЛАЯ БРОННАЯ УЛИЦА

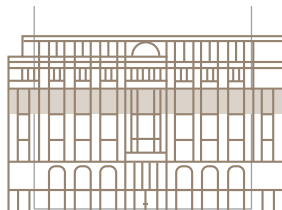


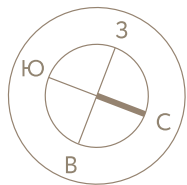

6^й ЭТАЖ

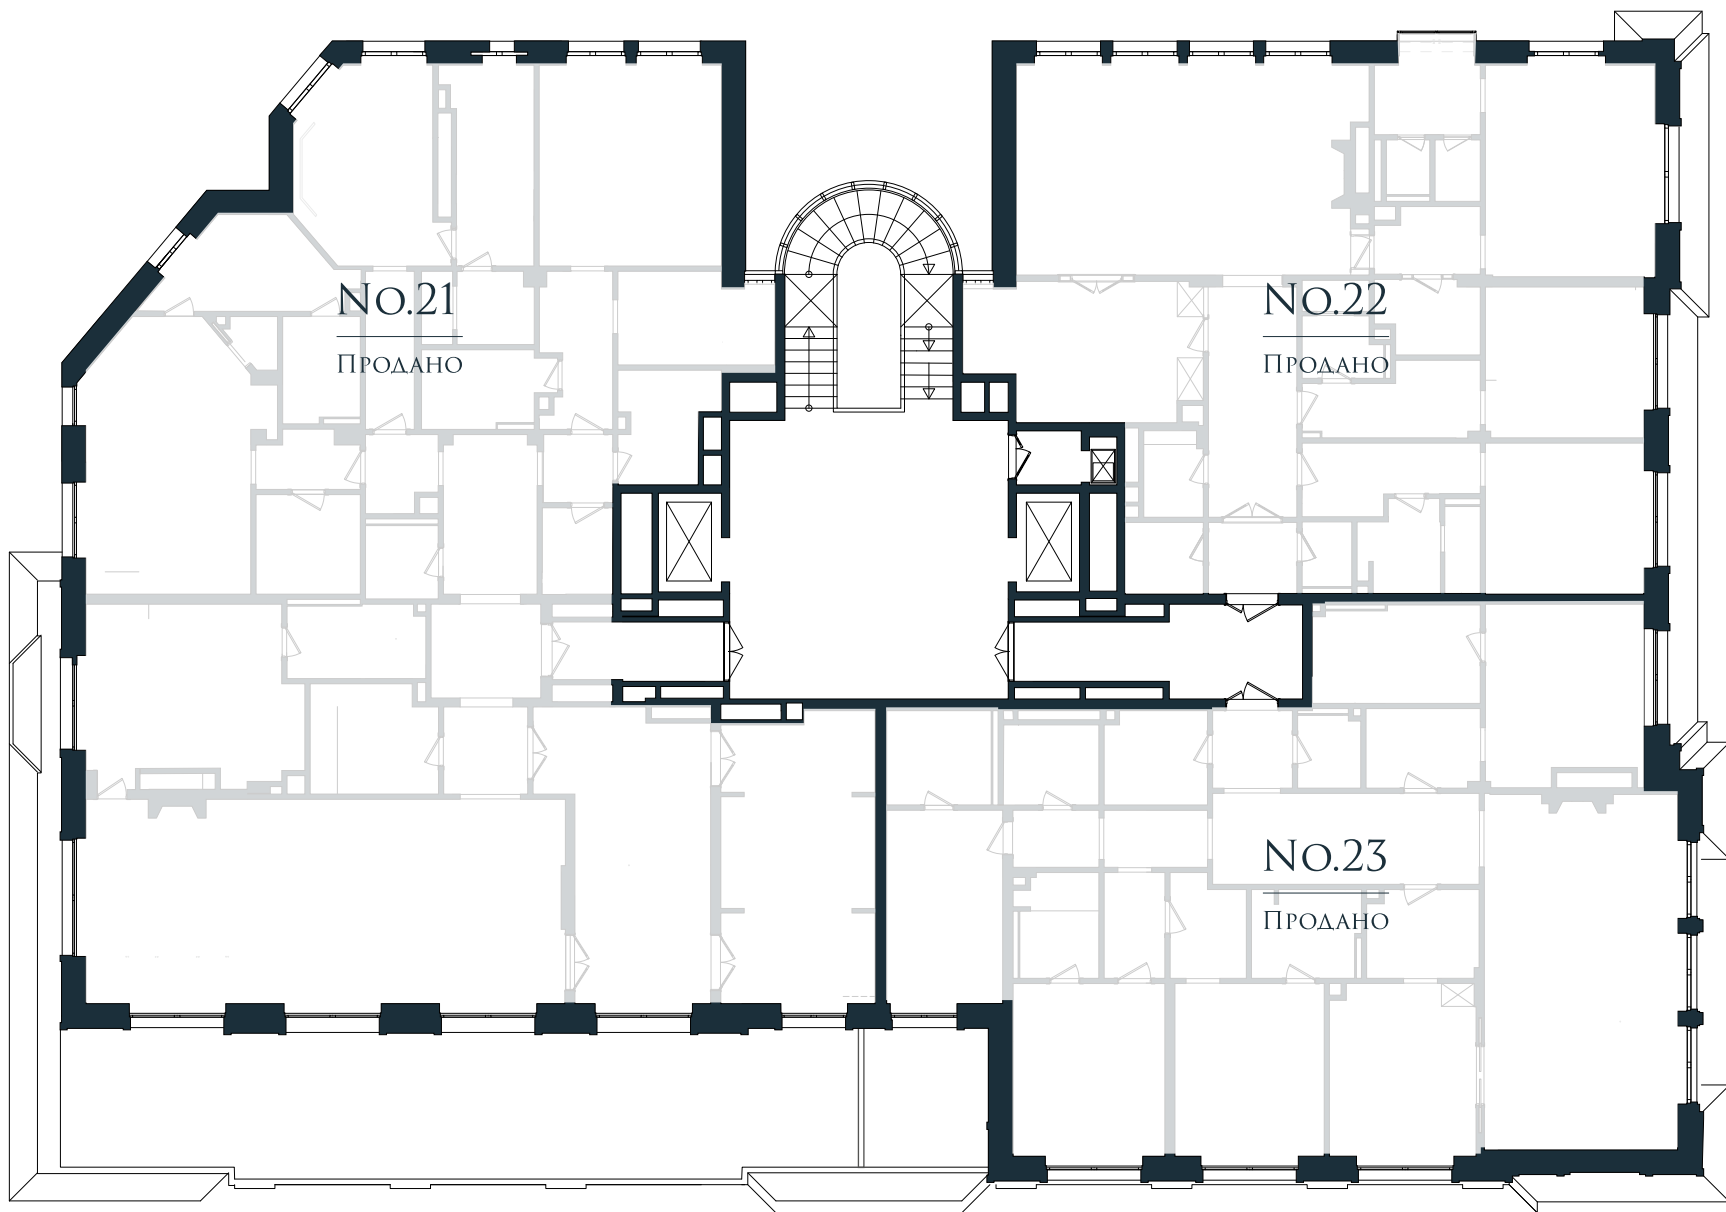


МАЛАЯ БРОННАЯ УЛИЦА

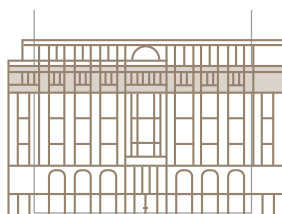


7^й ЭТАЖ
ПЕНТХАУС


ИНФОРМАЦИЯ ПО ЗАПРОСУ

+7 495 432 50 25

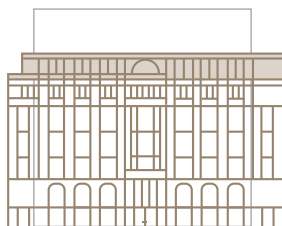


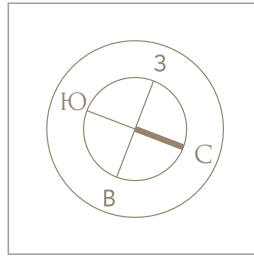


ПАРКОВКА -1^й ЭТАЖ

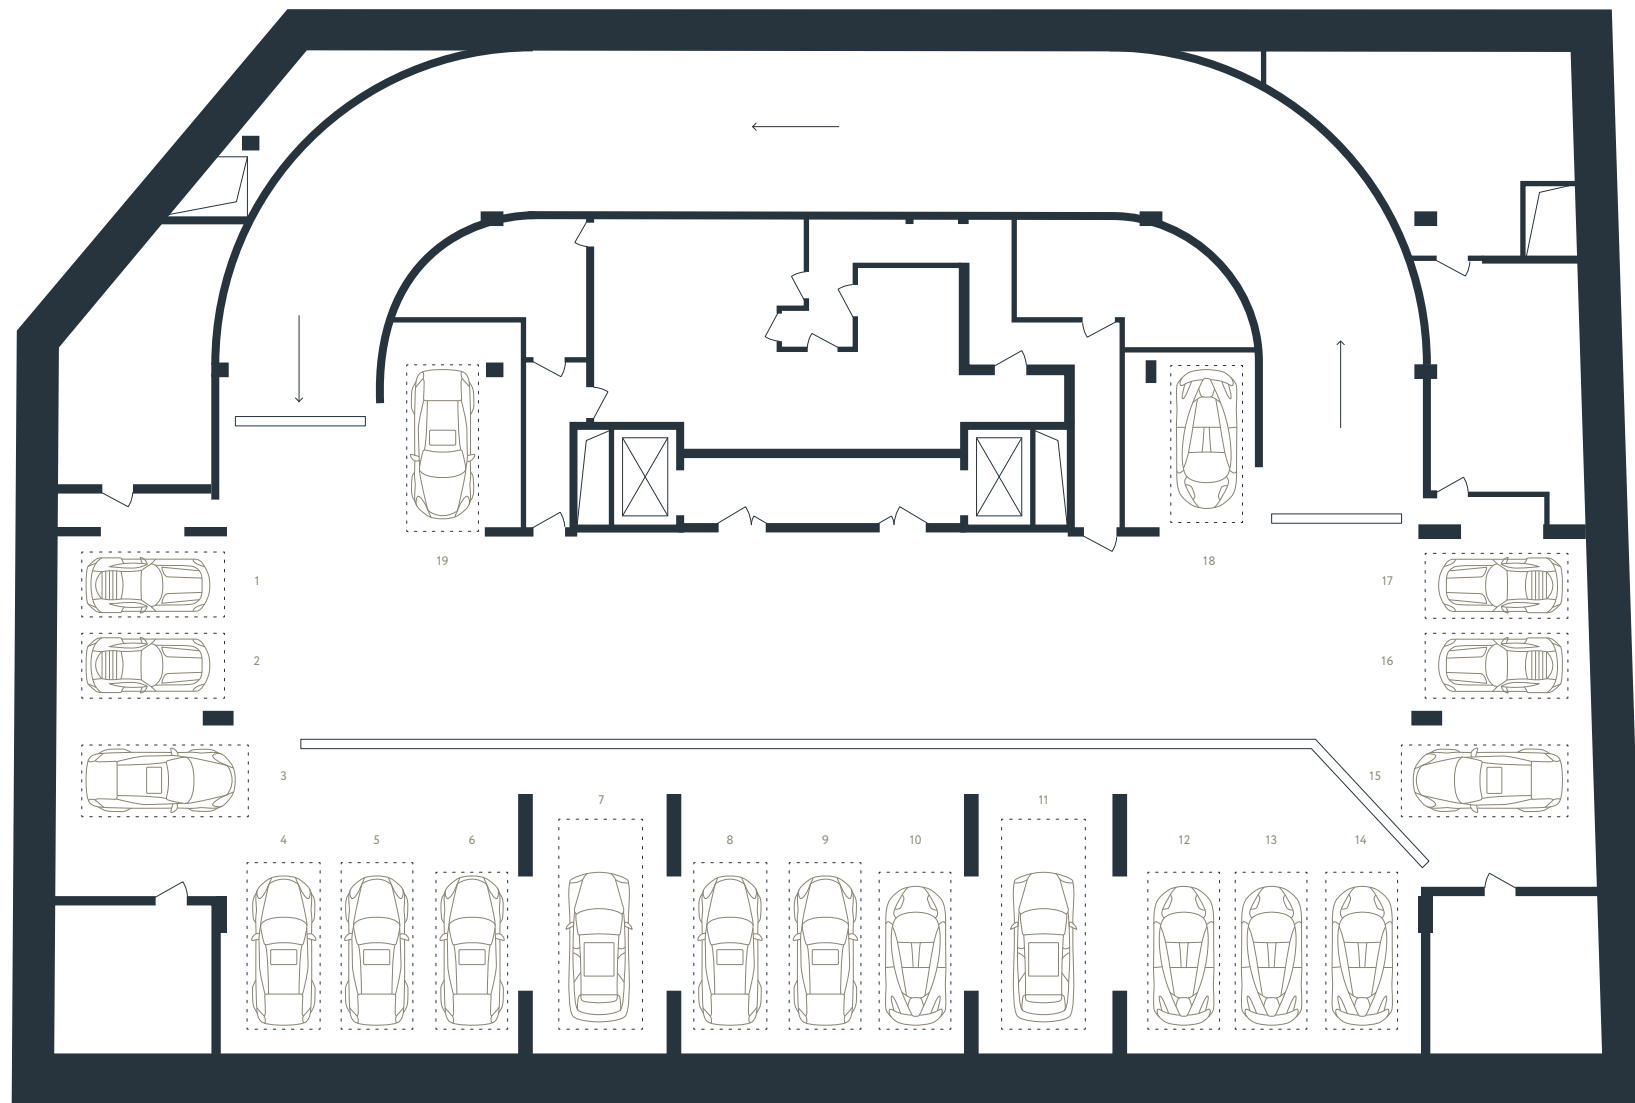

ПАРКОВКА -2^й ЭТАЖ

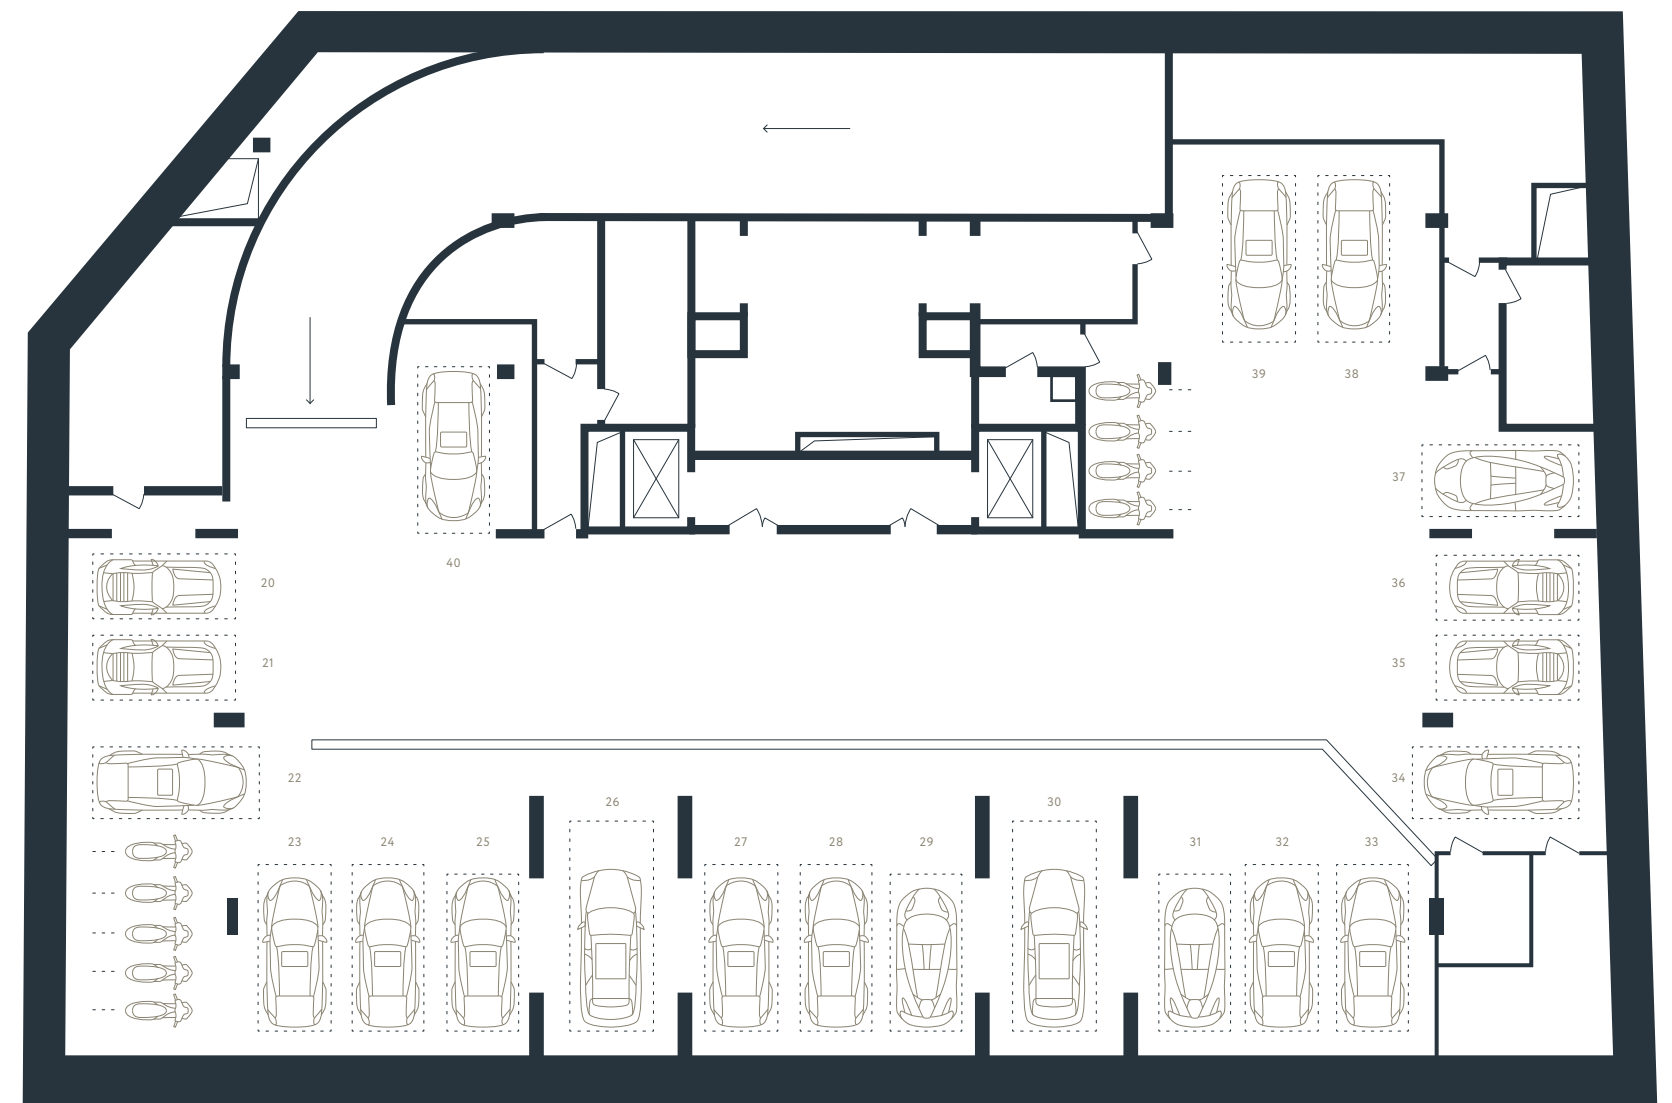

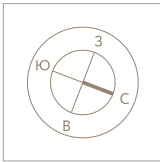


МАЛАЯ БРОННАЯ 15


2^й ЭТАЖ

КВАРТИРА NO.5 3 СПАЛЬНИ


ОБЩАЯ ПЛОЩАДЬ 219.8 м²

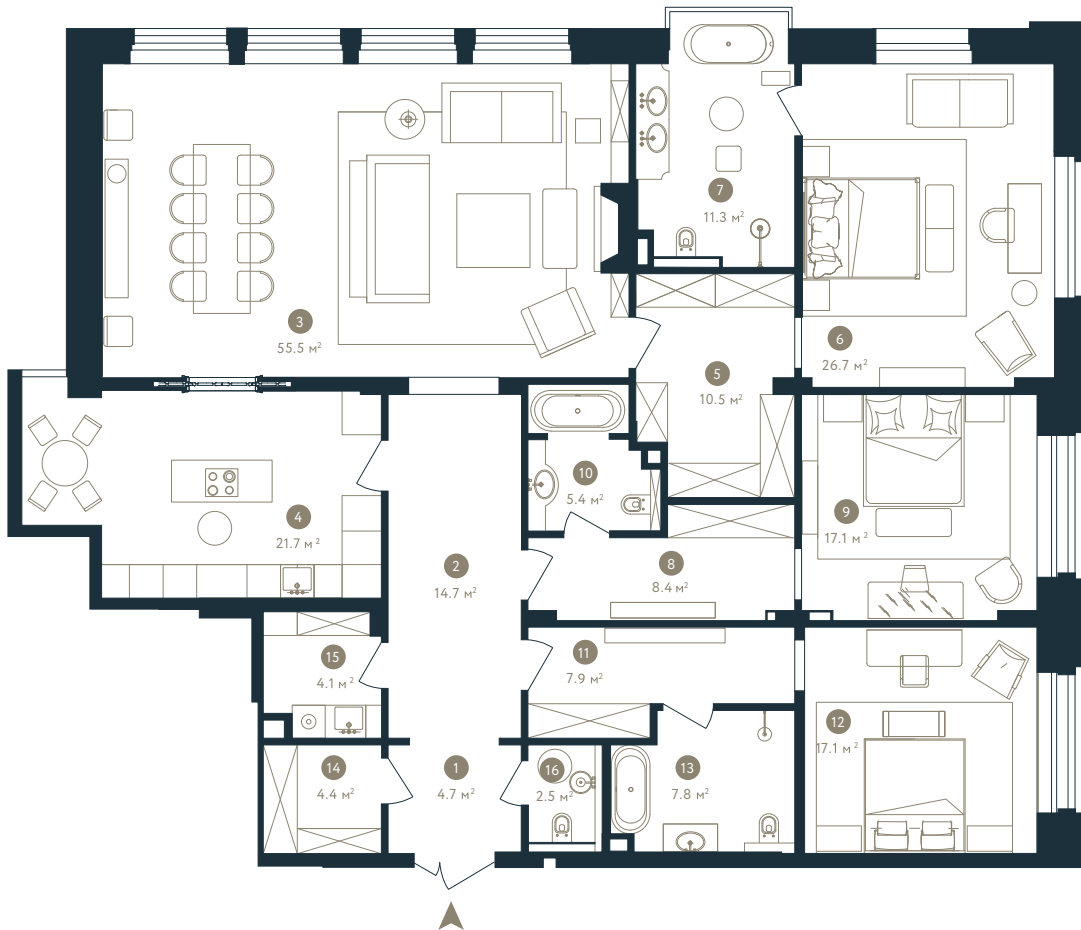

1 ХОЛЛ	10 ВАННАЯ
2 КОРИДОР	11 КОРИДОР
3 САЛОН-СТОЛОВАЯ	12 СПАЛЬНЯ
4 КУХНЯ	13 ВАННАЯ
5 ГАРДЕРОБНАЯ	14 ГАРДЕРОБНАЯ
6 СПАЛЬНЯ	15 ПОСТИРОЧНАЯ
7 ВАННАЯ	16 САМУЗЕЛ
8 КОРИДОР	
9 СПАЛЬНЯ	

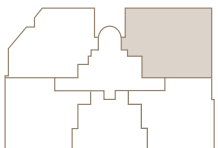

2^й ЭТАЖ

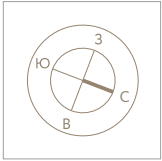

МАЛАЯ БРОННАЯ 15



4^й ЭТАЖ


КВАРТИРА NO.13

1 СПАЛЬНЯ

ОБЩАЯ ПЛОЩАДЬ 106.0 м²

- 1 ГОСТИНАЯ, КУХНЯ
- 2 КОРИДОР
- 3 СПАЛЬНЯ
- 4 ВАННАЯ
- 5 ГАРДЕРОБНАЯ
- 6 ПОСТИРОЧНАЯ
- 7 САНУЗЕЛ

МАЛАЯ БРОННАЯ УЛИЦА

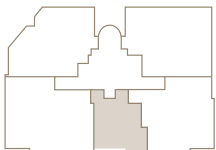

4^й ЭТАЖ

