



МАЛАЯ
БРОННАЯ
15

ПЛАНИРОВКИ

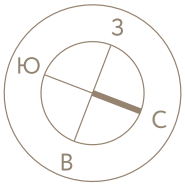

2^й ЭТАЖ

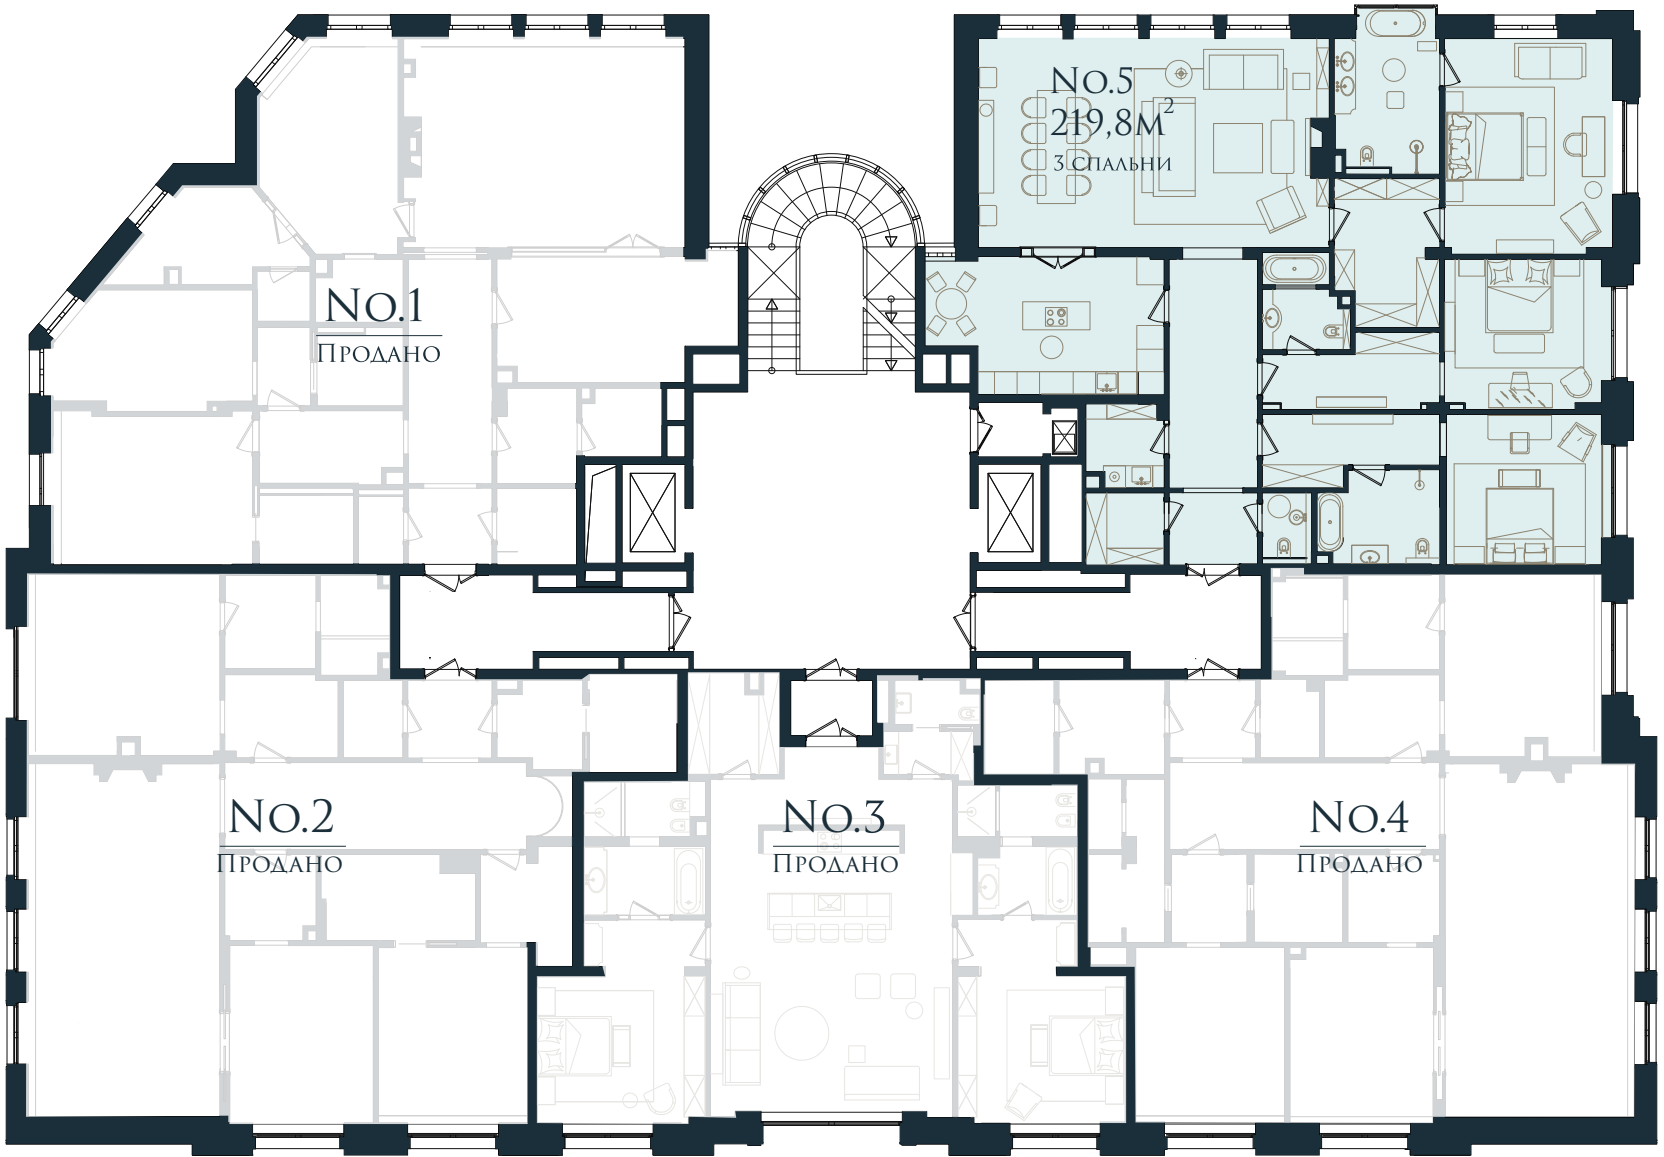

МАЛАЯ БРОННАЯ УЛИЦА




7^й ЭТАЖ
ПЕНТХАУС


ИНФОРМАЦИЯ ПО ЗАПРОСУ

+7 (495) 125-12-49




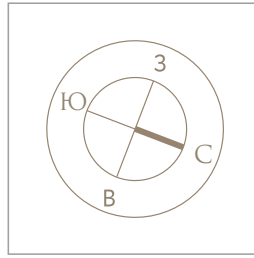


ПАРКОВКА
-1^й ЭТАЖ

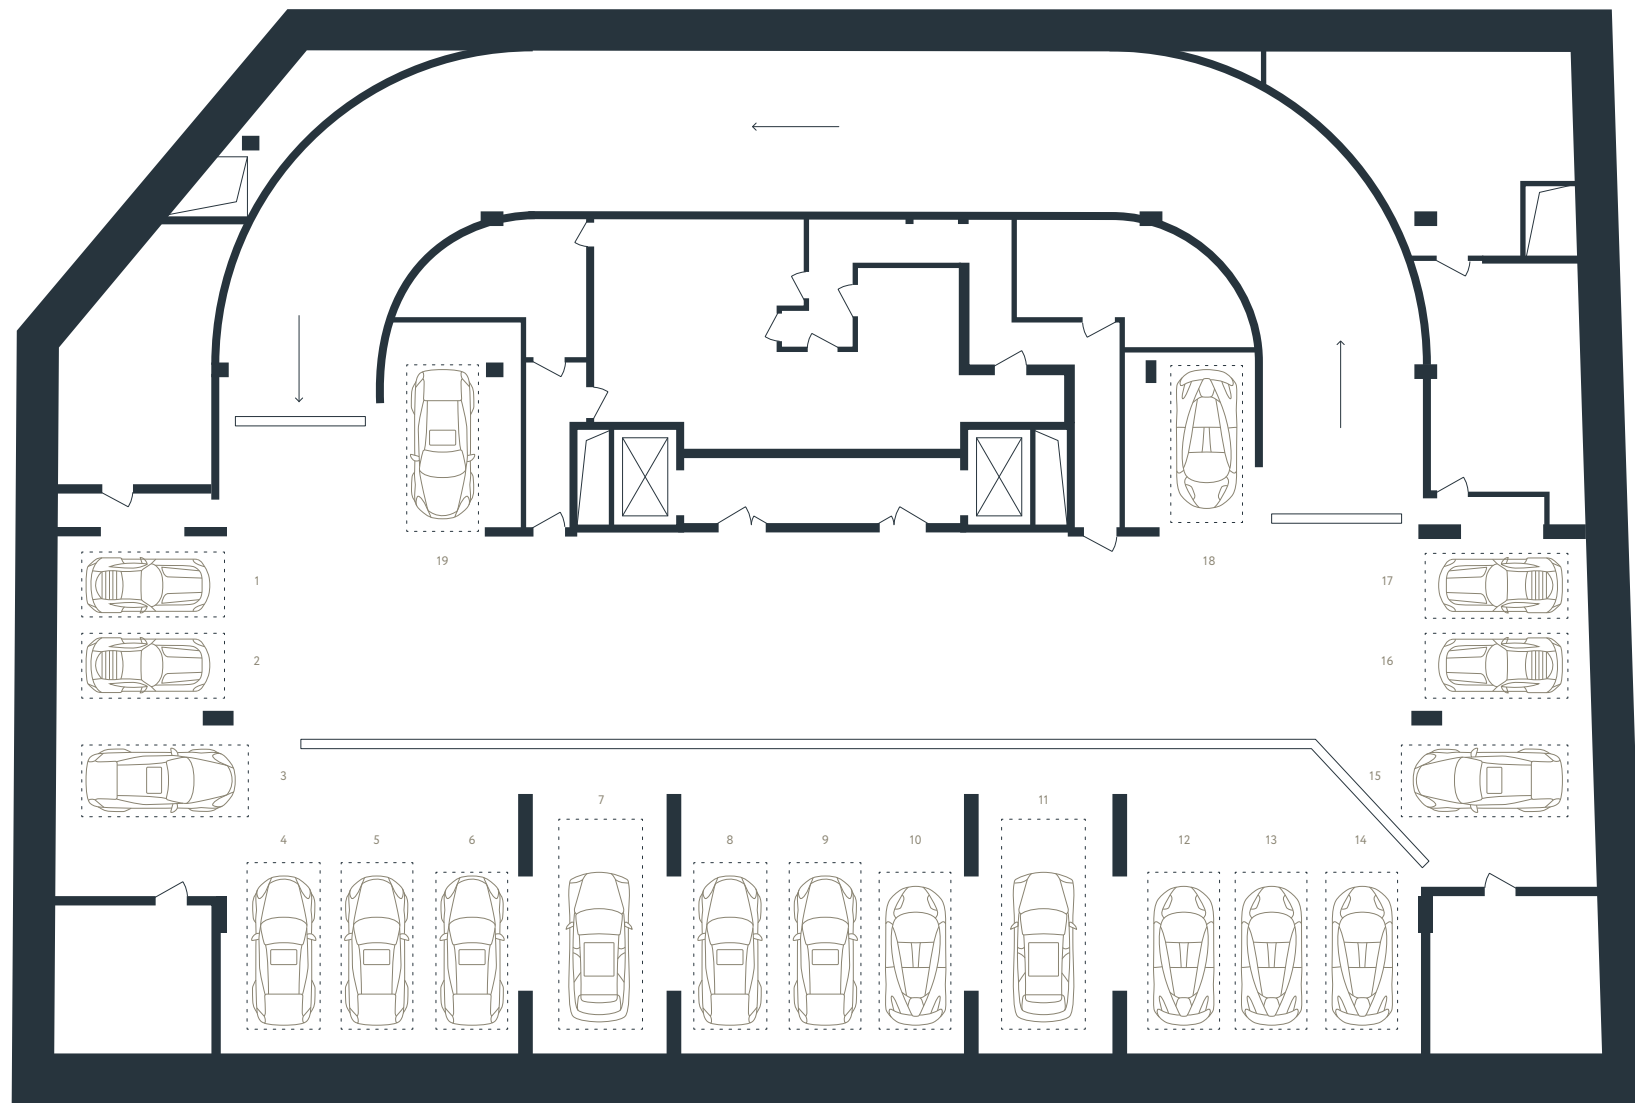

ПАРКОВКА
-2^й ЭТАЖ

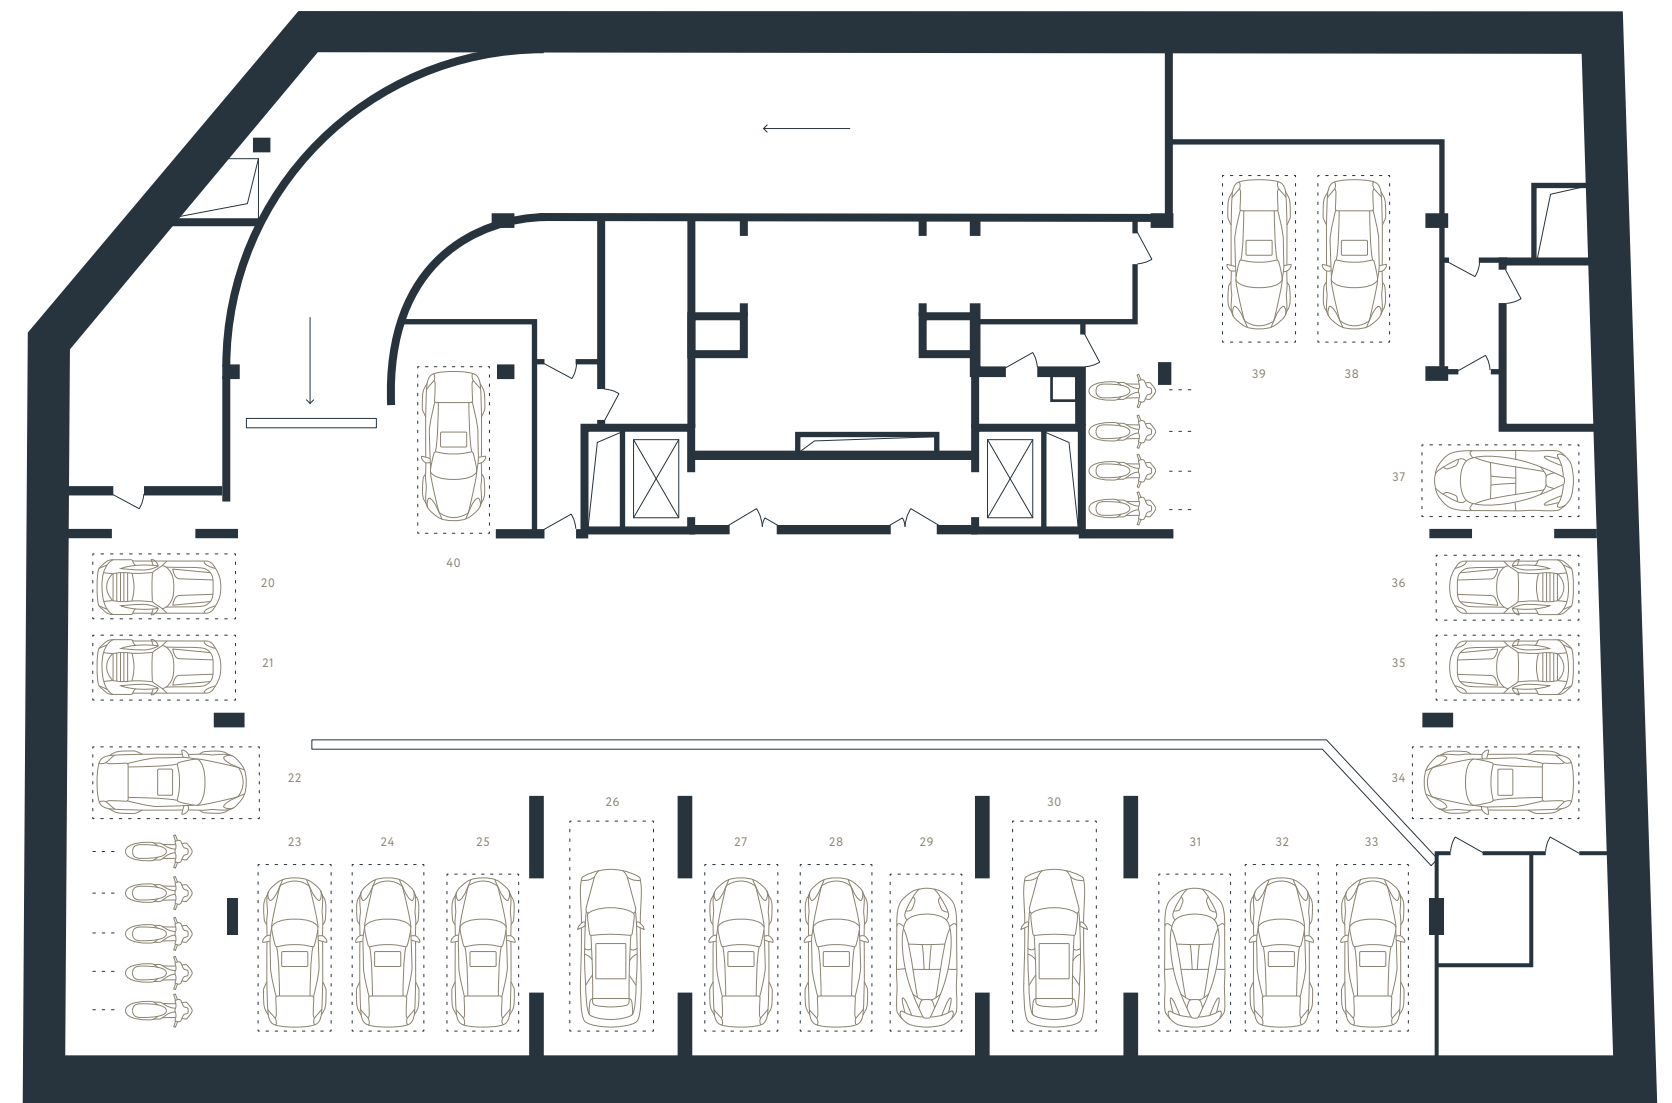

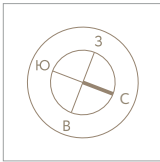


МАЛАЯ БРОННАЯ 15


2^й ЭТАЖ

КВАРТИРА NO.5 3 СПАЛЬНИ

ОБЩАЯ ПЛОЩАДЬ 219.8 м²

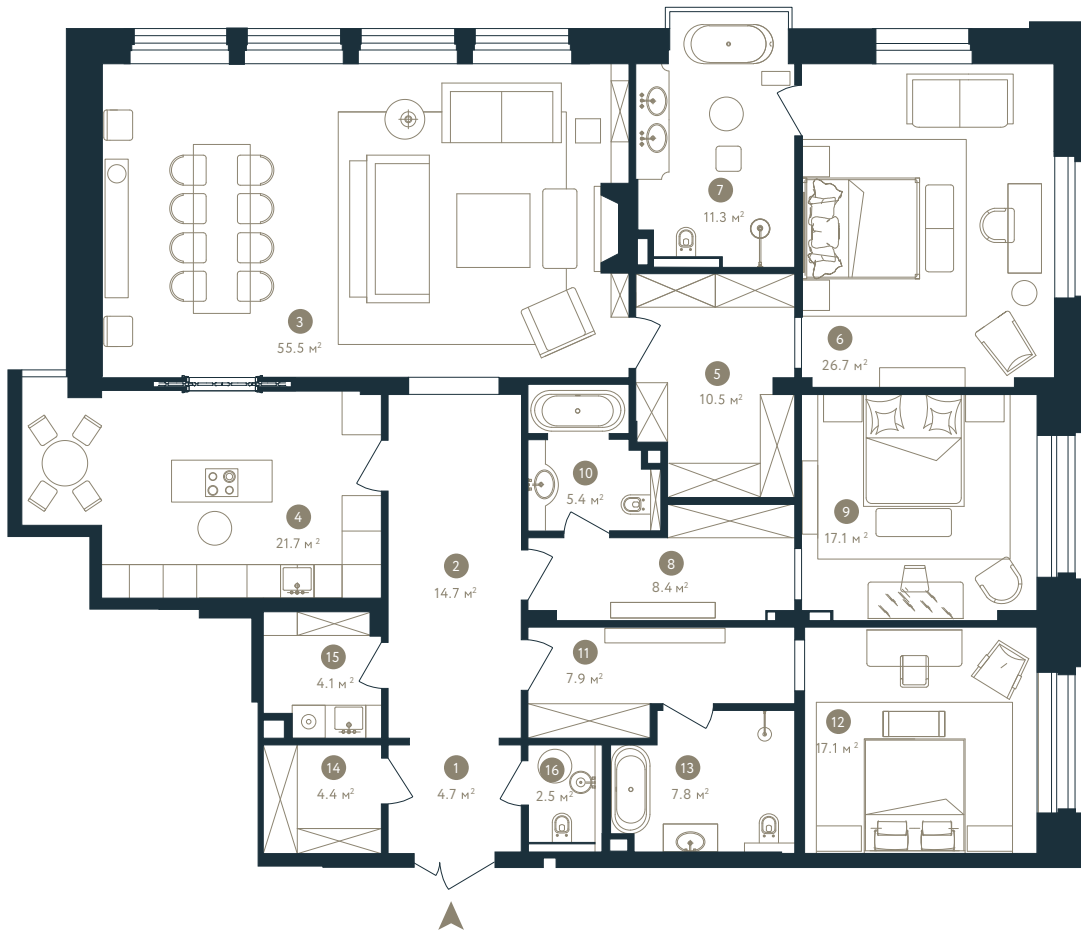

1 ХОЛЛ	10 ВАННАЯ
2 КОРИДОР	11 КОРИДОР
3 САЛОН-СТОЛОВАЯ	12 СПАЛЬНЯ
4 КУХНЯ	13 ВАННАЯ
5 ГАРДЕРОБНАЯ	14 ГАРДЕРОБНАЯ
6 СПАЛЬНЯ	15 ПОСТИРОЧНАЯ
7 ВАННАЯ	16 САУЗЕЛ
8 КОРИДОР	
9 СПАЛЬНЯ	

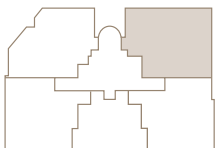

2^й ЭТАЖ

